



RZUT WC

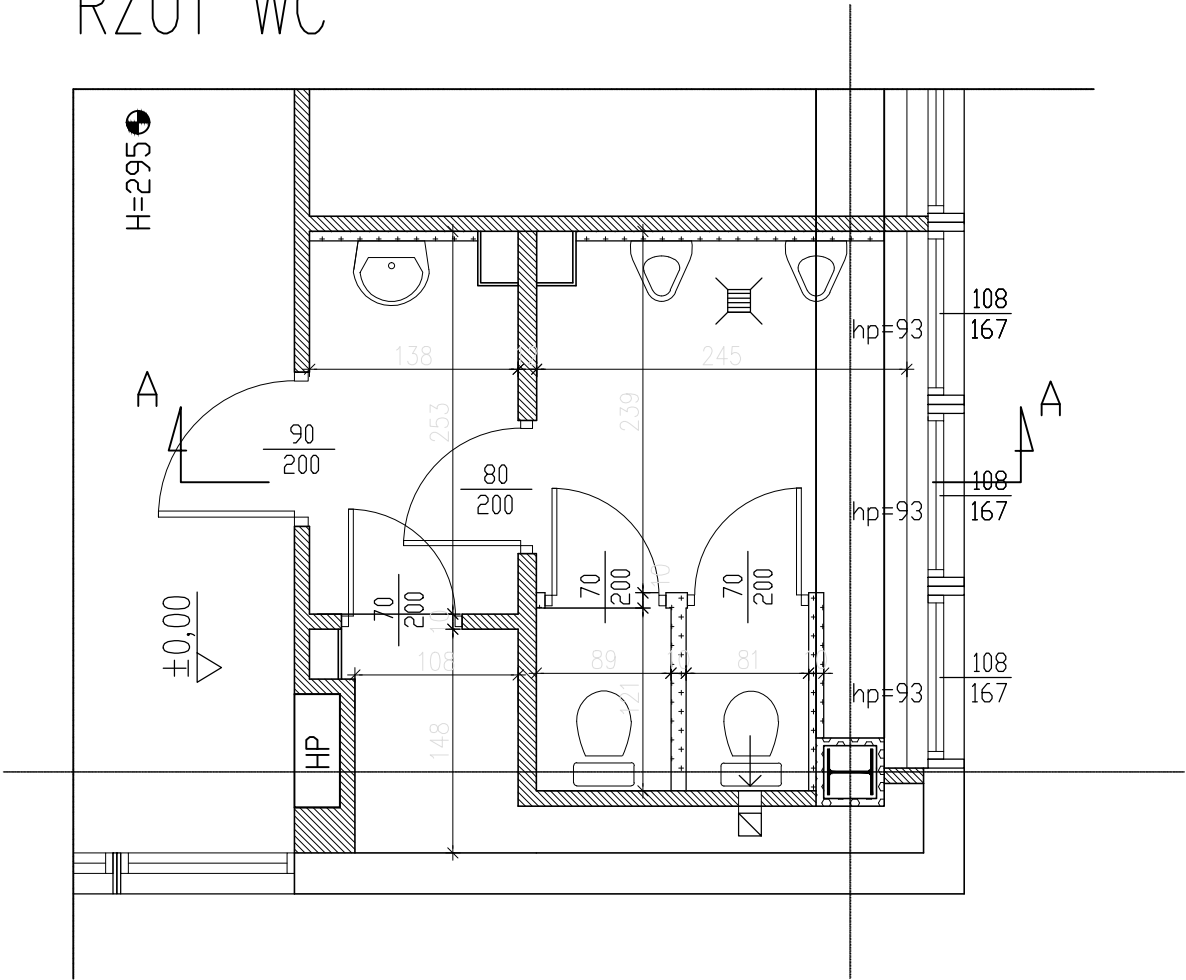

PREKRÓJ A-A

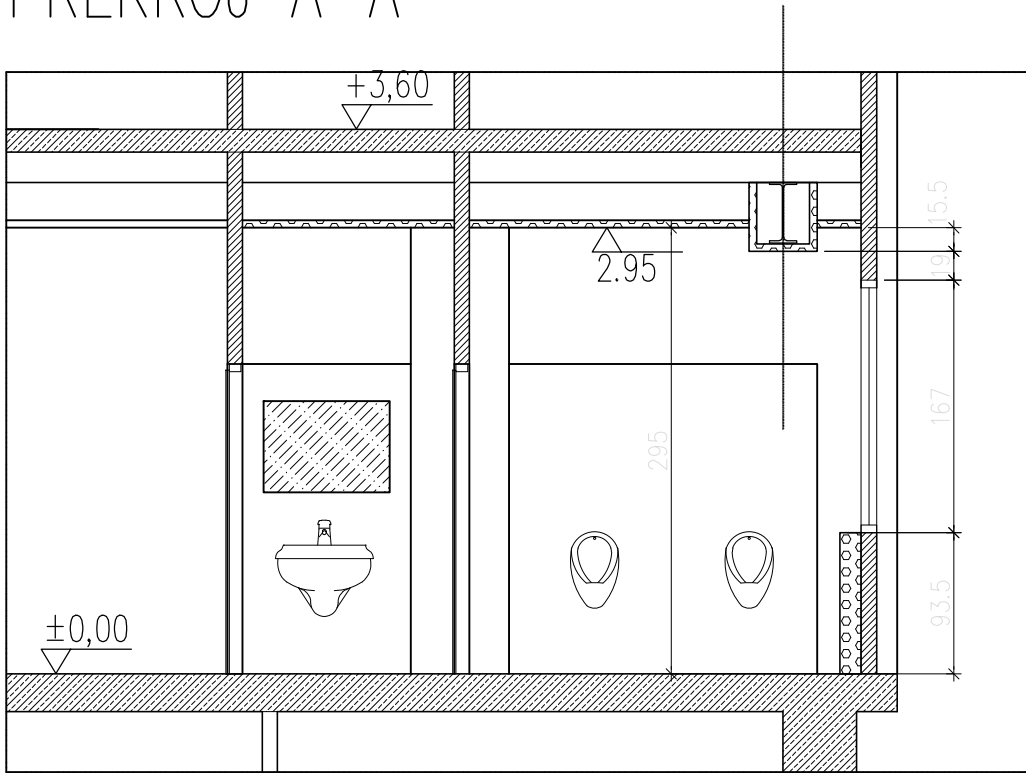


LEGENDA:




ELEMENTY ŻELBETOWE



ŚCIANY MUROWANE

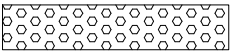

OKŁADZINA "SOKALIT"

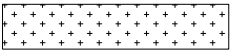

ŚCIANKI DO WYSOKOŚCI 210 cm

UWAGA
WSZELKIE PRAWA AUTORSKIE DO NINIEJSZEGO OPRACOWANIA
SĄ ZASTRZEŻONE. KOPIOWANIE, ROZPOWSZECZNIANIE I
UDOSTĘPNIANIE OSOBOM TRZECIM PROJEKTU LUB JEGO CZĘŚCI
BEZ ZGODY AUTORÓW SA ZABRONIONE.

DATA	UWAGI
Projekt wykonany zgodnie z normami i przepisami polskiego prawa budowlanego.	



ARCHIKON
ul. Ziębicka 4 lok.3
01-461 Warszawa
tel./fax 224157238
0697942220
archikon@o2.pl

INWESTOR:
INSTYTUT BADAŃ SYSTEMOWYCH PAN
01-447 Warszawa, ul. Nowelska 6

TEMAT:
REMONT ŁAZIENEK W BUDYNKU
INSTYTUTU BADAŃ SYSTEMOWYCH PAN

LOKALIZACJA:
UL. NEWELSKA 6, 01-447 WARSZAWA

PROJEKTANT: mgr inż. arch. Paweł Chmielewski	nr upr. Wa-37/01	Podpis
SPRAWDZAJĄCY: mgr inż. arch. Andrzej Matrzak	nr upr. Wa-140/91	Podpis
OPRACOWAŁ: mgr inż. arch. Ewa Gołqb		Podpis

NAZWA RYSUNKU: RZUT PARTERU -INWENTARYZACJA				Nr rysunku I-01
Stadium PROJEKT BUDOWLANY	Branża ARCHITEKTURA	Nr projektu 14/A/16	Skala 1:50	Data 20.06.2016