



RZUT WC

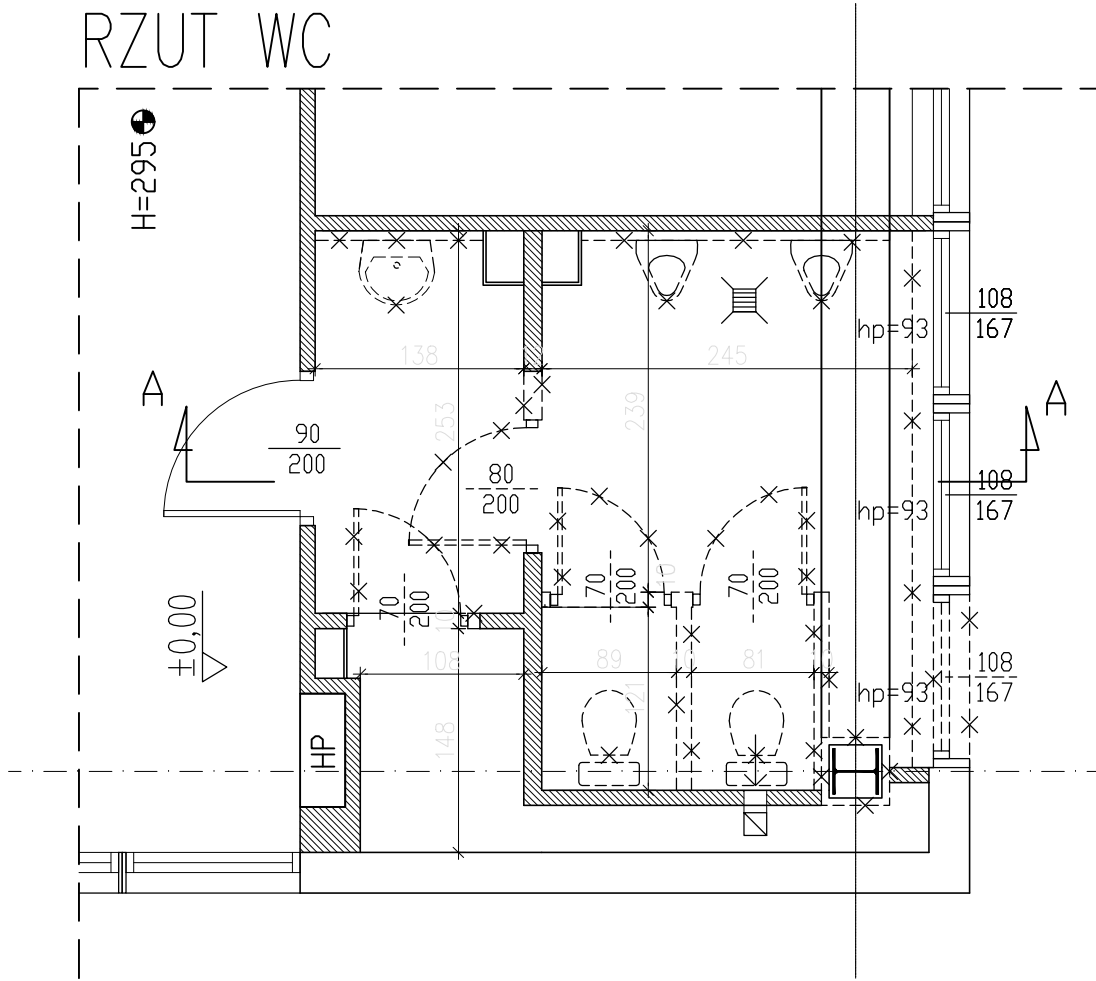


LEGENDA:	
✕✕✕	WYBURZENIA

PREKRÓJ A-A

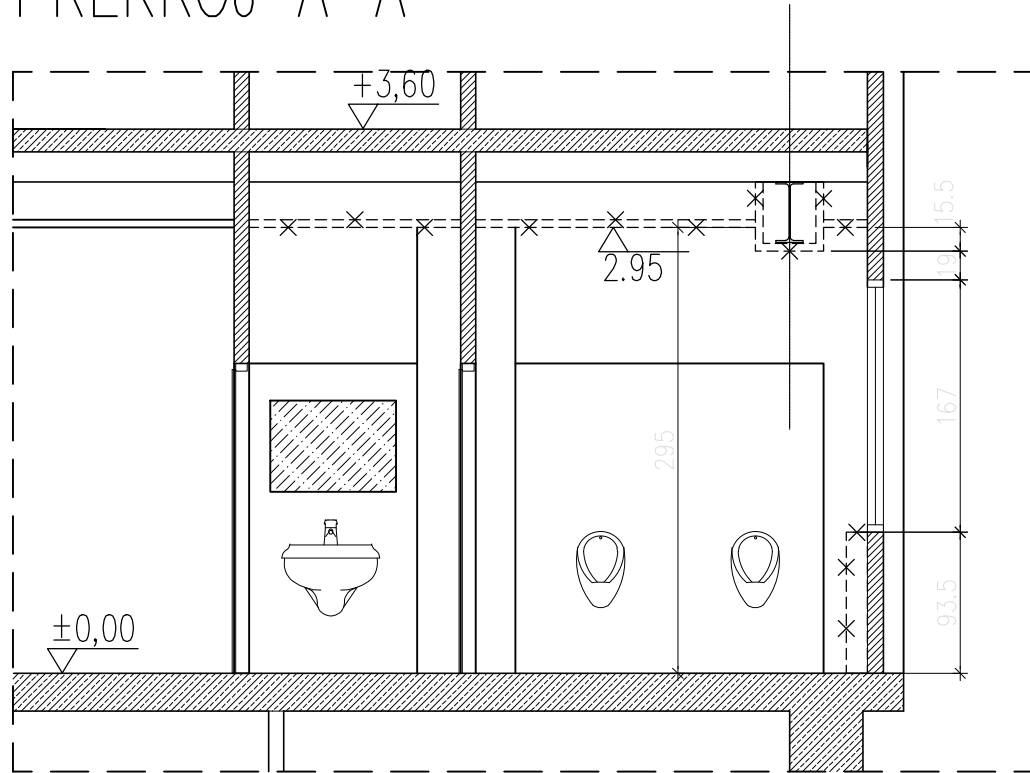


RZUT

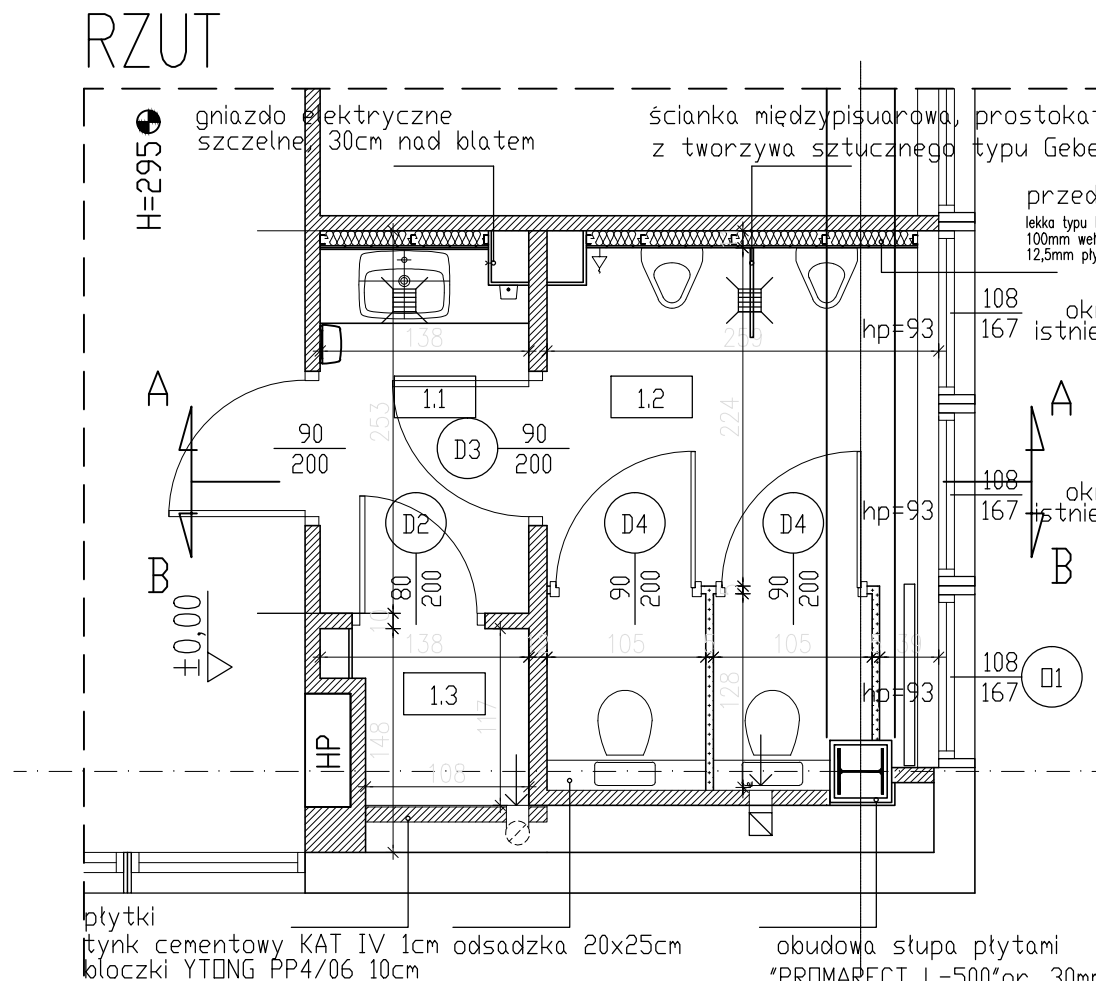


LEGENDA:	
ELEMENTY ŻELBETOWE	ścianki lekkie typu NYDA GIPS 100mm wełna mineralna 12,5mm płyta GKBI
ściany murowane	
ścianki systemowe firmy ATJ (z HPL) wysokość nad posadzkę 220cm, z przeswitem od posadzki 12cm	
ZESTAWIENIE POWIERZCHNI	
1.1	PRZEDŚCIANEK Z UMYWALKĄ
1.2	TOALETA
1.3	POM. NA ŚRODKI CZYSTOŚCI

PRZEKRÓJ A-A

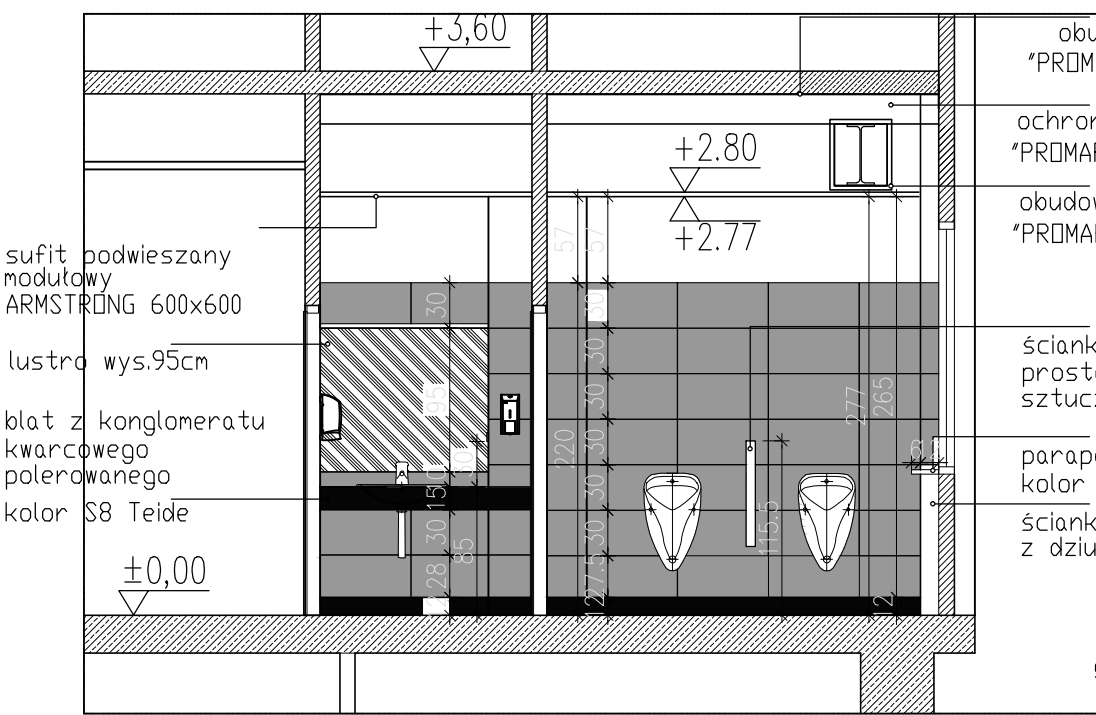

*urządzenia sanitarne zgodnie z załączonym opisem technicznym


OŚWIETLENIE

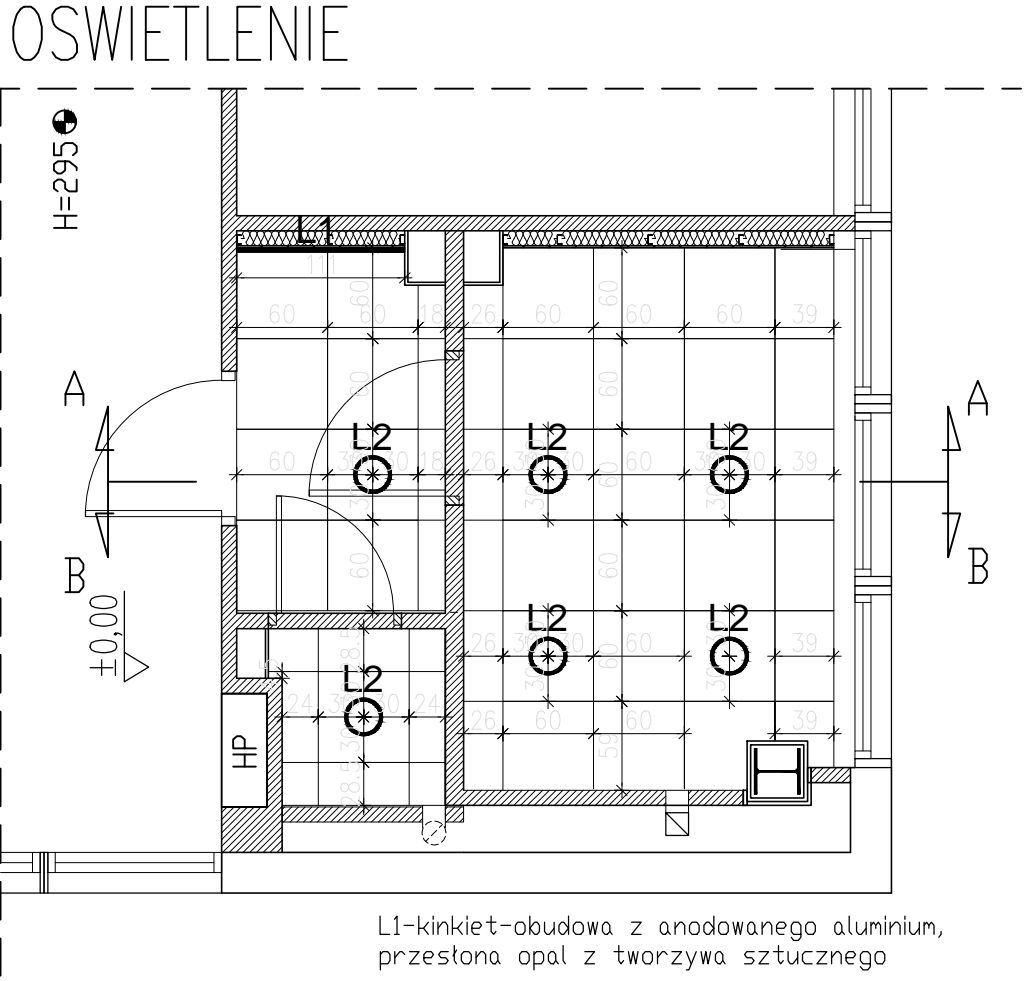

LEGENDA:	
L1	XAL Corner mini LED
L2	Limburg 12 113.3 30W

L1-kinkiet-obudowa z anodowanego aluminium, przestona opal z tworzywa sztucznego
L2-oświetlenie punktowe, okrągłe obudowa ze stopu aluminium, a także ze stali nierdzewnej klosz ze szkła kryształowego, odbłyśnik z anodyzowanego, czystego aluminium

PRZEKRÓJ B-B

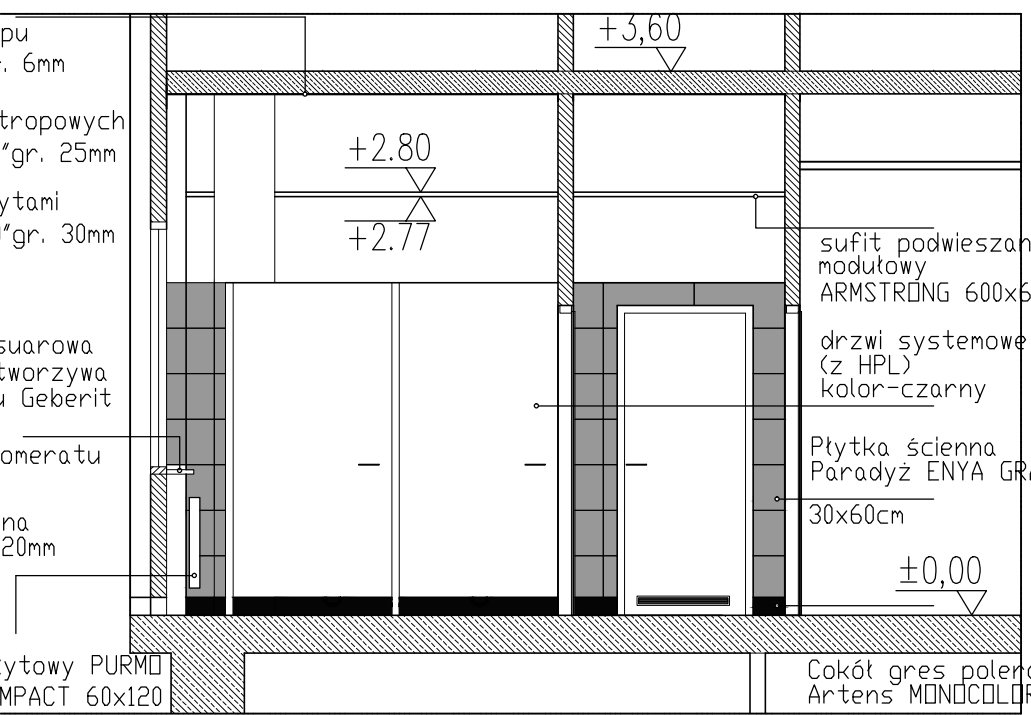

WSZELKIE PRAWA AUTORSKIE DO NINIEJSZEGO OPRACOWANIA SĄ ZASTRZEŻONE. KOPIOWANIE, ROZPOWSZECZNIANIE I UDOSTĘPNIANIE OSOBOM TRZECIM PROJEKTU LUB JEGO CZĘŚCI BEZ ZGODY AUTORÓW SA ZABRONIONE.

DATA

UWAGI

Projekt wykonany zgodnie z normami i przepisami polskiego prawa budowlanego.

ARCHIKON
ul. Ziębicka 4 lok.3
01-461 Warszawa

tel./fax 224157238
0697942220
archikon@o2.pl

INWESTOR:

INSTYTUT BADAŃ SYSTEMOWYCH PAN
01-447 Warszawa, ul. Nowelska 6

TEMAT:

REMONT ŁAZIENEK W BUDYNKU
INSTYTUTU BADAŃ SYSTEMOWYCH PAN

LOKALIZACJA:

UL. NEWELSKA 6, 01-447 WARSZAWA

PROJEKTANT:

mgr inż. arch. Paweł Chmielewski

nr upr. Wa-37/01

Podpis

SPRAWDZAJĄCY:

mgr inż. arch. Andrzej Matrzak

nr upr. Wa-140/91

Podpis

OPRACOWAŁ:

mgr inż. arch. Ewa Gołqb

Podpis

NAZWA RYSUNKU:

RZUT PARTERU PN-WYBURZENIA, PROJEKT

Nr rysunku A-01

Stadium PROJEKT BUDOWLANY

Bransz ARCHITEKTURA

Nr projektu 14/A/16

Skala 1:50

Data 20.06.2016