

UWAGA
WSZELKIE PRAWA AUTORSKIE DO NINIEJSZEGO OPRACOWANIA
SĄ ZASTRZEŻONE. KOPIOWANIE, ROZPOWSZECHNIANIE I
UDOSTĘPNIANIE OSOBOM TRZECIM PROJEKTU LUB JEGO CZĘŚCI
BEZ ZGODY AUTORÓW SA ZABRONIONE.


DATA

UWAGI

LEGENDA

✕ ściany do wyburzenia

ZAKRES OPRACOWANIA

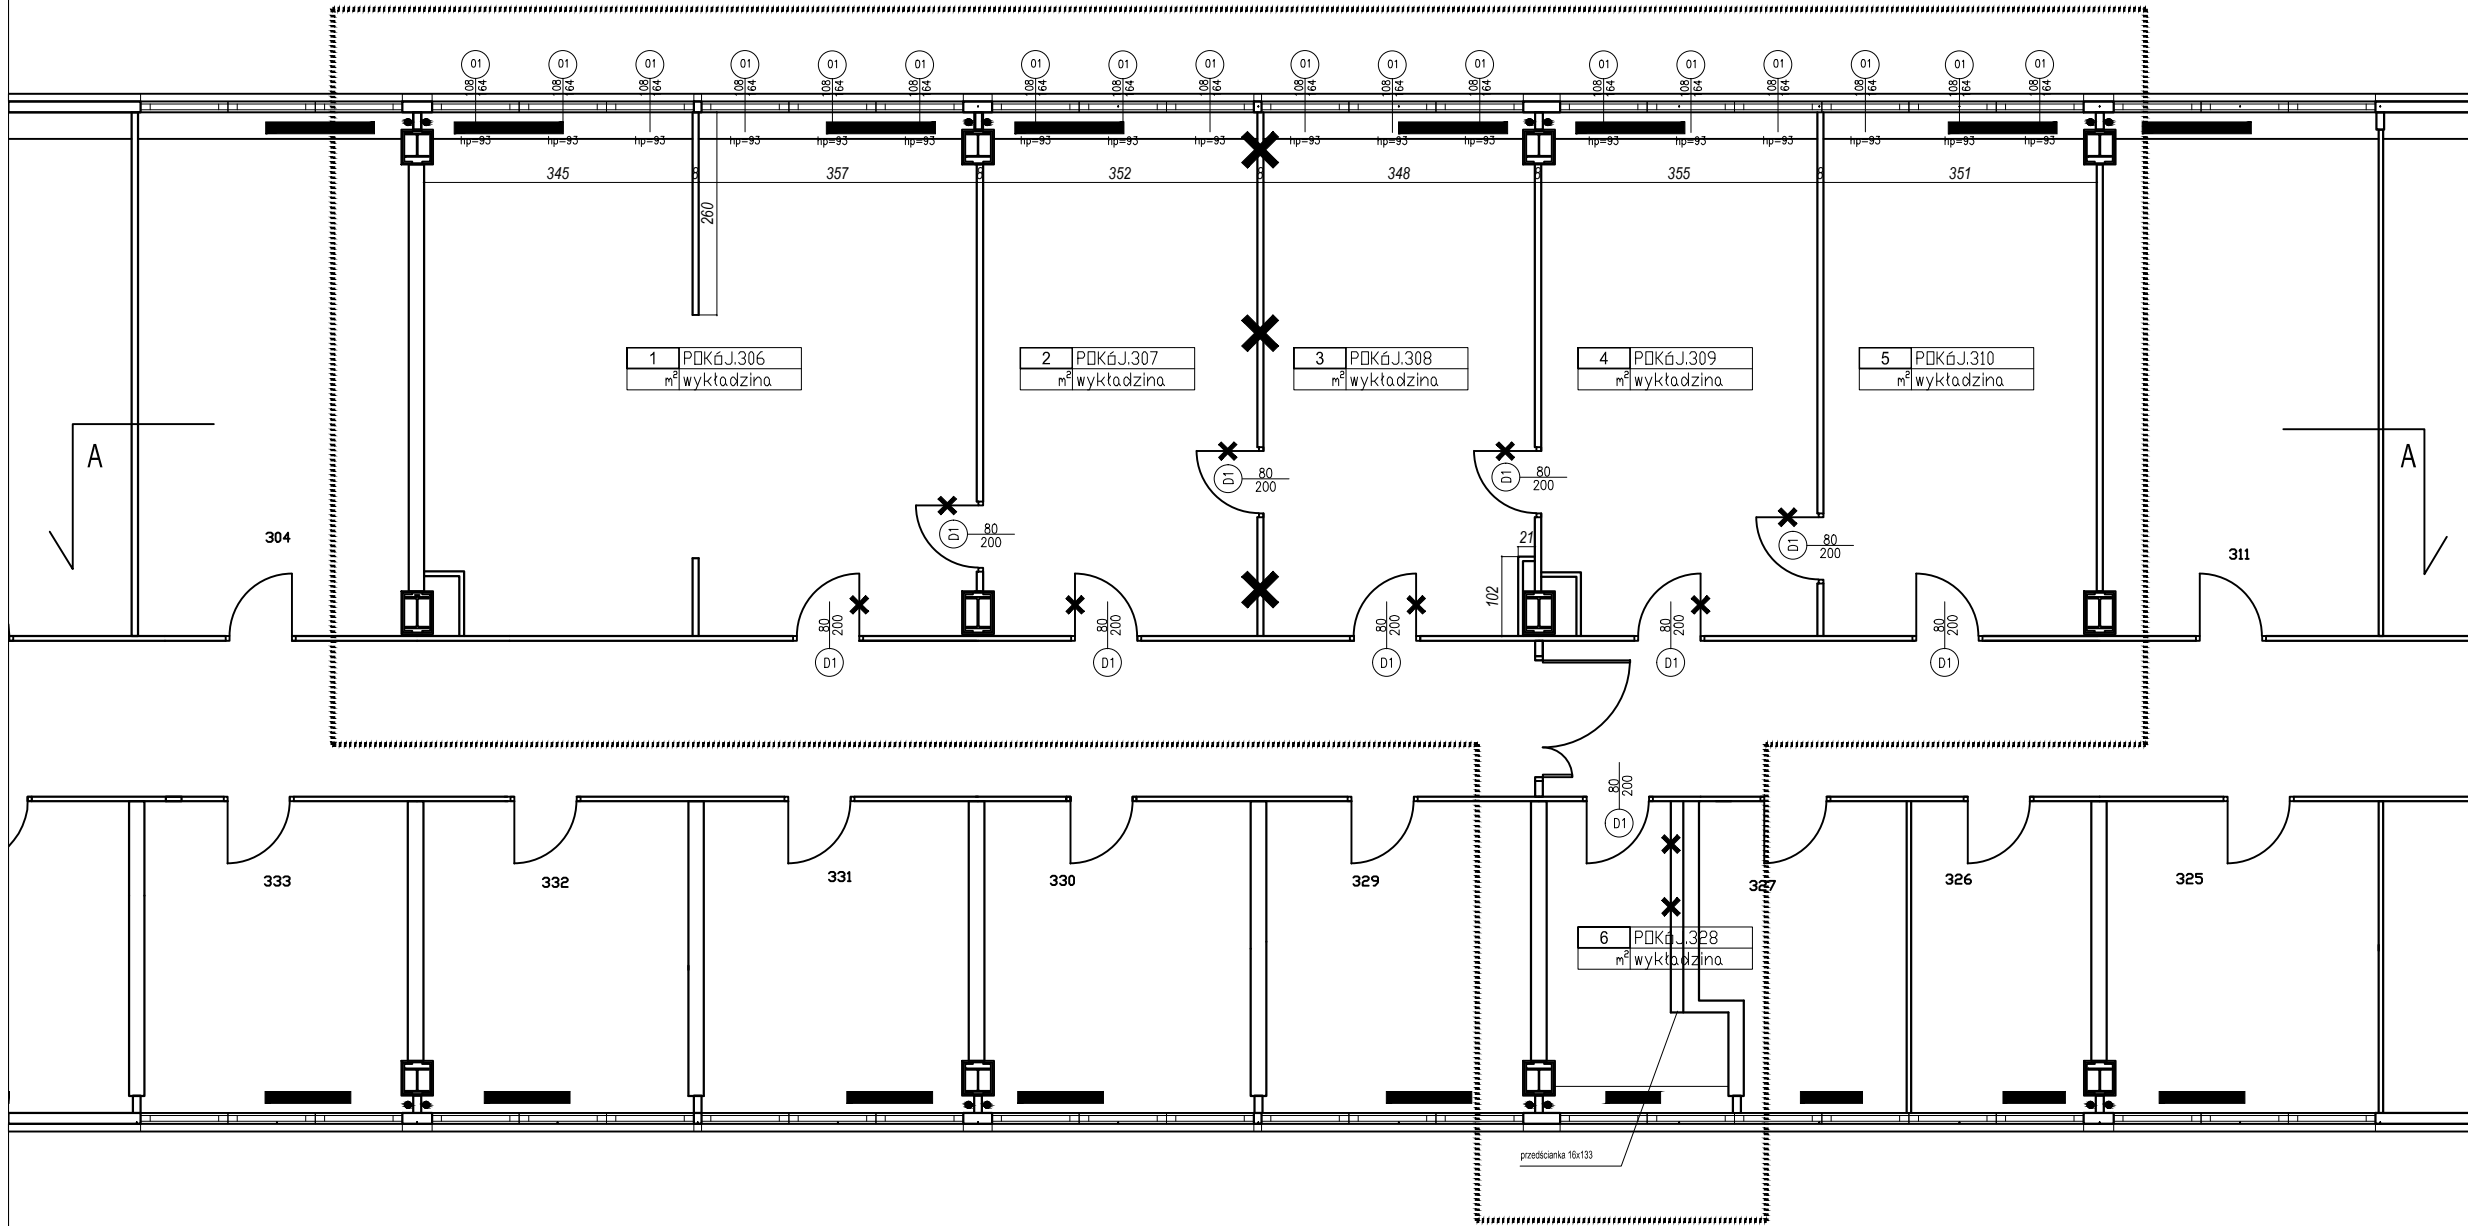

Projekt wykonany zgodnie z normami i przepisami
polskiego prawa budowlanego.



ARCHIKON
ul. Ziębicka 4 lok.3
01-461 Warszawa

tel./fax 224157238
0697942220
archikon@o2.pl

INWESTOR:
INSTYTUT BADAŃ SYSTEMOWYCH PAN
01-447 Warszawa, 01-447 Warszawa, 01-447 Warszawa

TEMAT:
REMONT POKOJÓW BIUROWYCH W BUDYNKU
INSTYTUTU BADAŃ SYSTEMOWYCH PAN

LOKALIZACJA:
UL. NEWELSKA 6, 01-447 WARSZAWA

PROJEKTANT: mgr inż. arch. Paweł Chmielewski	nr upr. w specjalności architektonicznej Wa 37/01	Podpis
SPRAWDZAJĄCY: mgr inż. arch. Andrzej Matrzak	nr upr. w specjalności architektonicznej Wa-140/91	Podpis
OPRACOWAŁ: mgr inż. arch. Ewa Gołqb		Podpis

NAZWA RYSUNKU: RZUT PIĘTRO III-WYBURZENIA	Nr rysunku W-01
--	--------------------

Stadium PROJEKT BUDOWLANY	Branża ARCHITEKTURA	Nr projektu 14/A/16	Skala 1:100	Data 26.09.2018	Rewizja A
---------------------------------	------------------------	------------------------	----------------	--------------------	--------------